


RZUT PIWNIC

skala 1:100

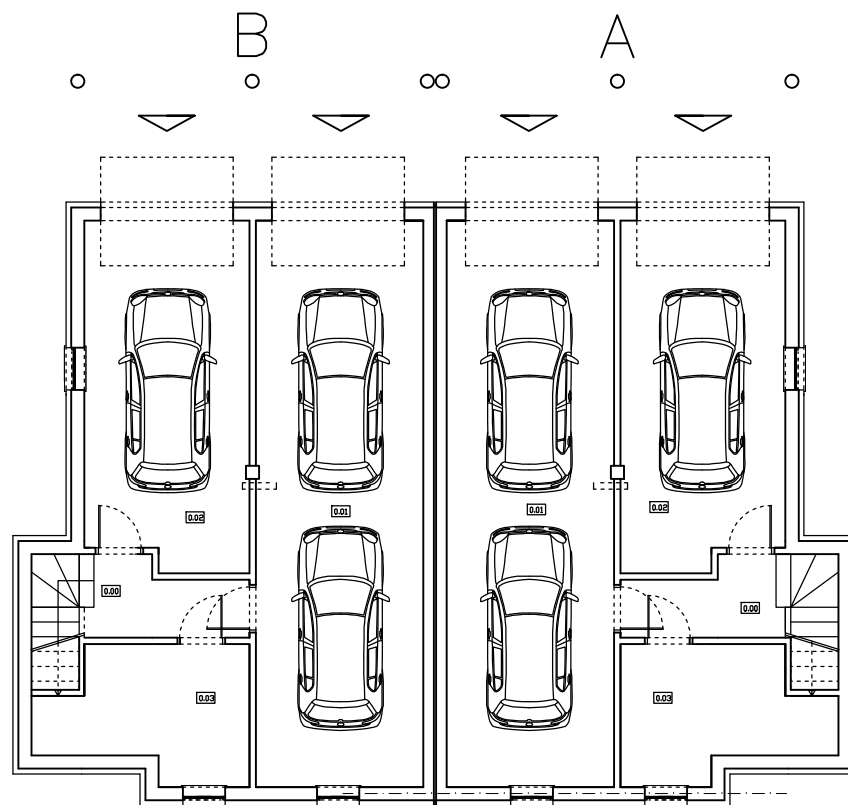

SEGMENT A

ZESTAWIENIE POMIESZCZEN PIWNICY - 2.60		Pu
0.00	Klatka schodowa /Korytarz	6.3
0.01	Garaż	33.8
0.02	Garaż	20.0
0.03	Pom.gosp. przynależne do Garażu nr 0.02	8.6
RAZEM		68.7

SEGMENT B

ZESTAWIENIE POMIESZCZEN PIWNICY - 2.60		Pu
0.00	Klatka schodowa /Korytarz	6.3
0.01	Garaż	33.8
0.02	Garaż	20.0
0.03	Pom.gosp. przynależne do Garażu nr 0.02	8.6
RAZEM		68.7

NAZWA I ADRES OBIEKTU BUDOWLANEGO
**DWA BUDYNKI MIESZKALNE JEDNORODZINNE
 W ZABUDOWIE BLIŹNIACZEJ**

Rumia, ul. Żwirowa, dz.224/2 obr.19

PROJEKT ARCH.-BUD.: RZUT PIWNIC

INWESTOR: Katarzyna Bzduch, Sopot, ul.Kopernika 1/3

10.2018

2
nr rys.

Skala 1 : 100